




Regelquerschnitt Station 0+036,03

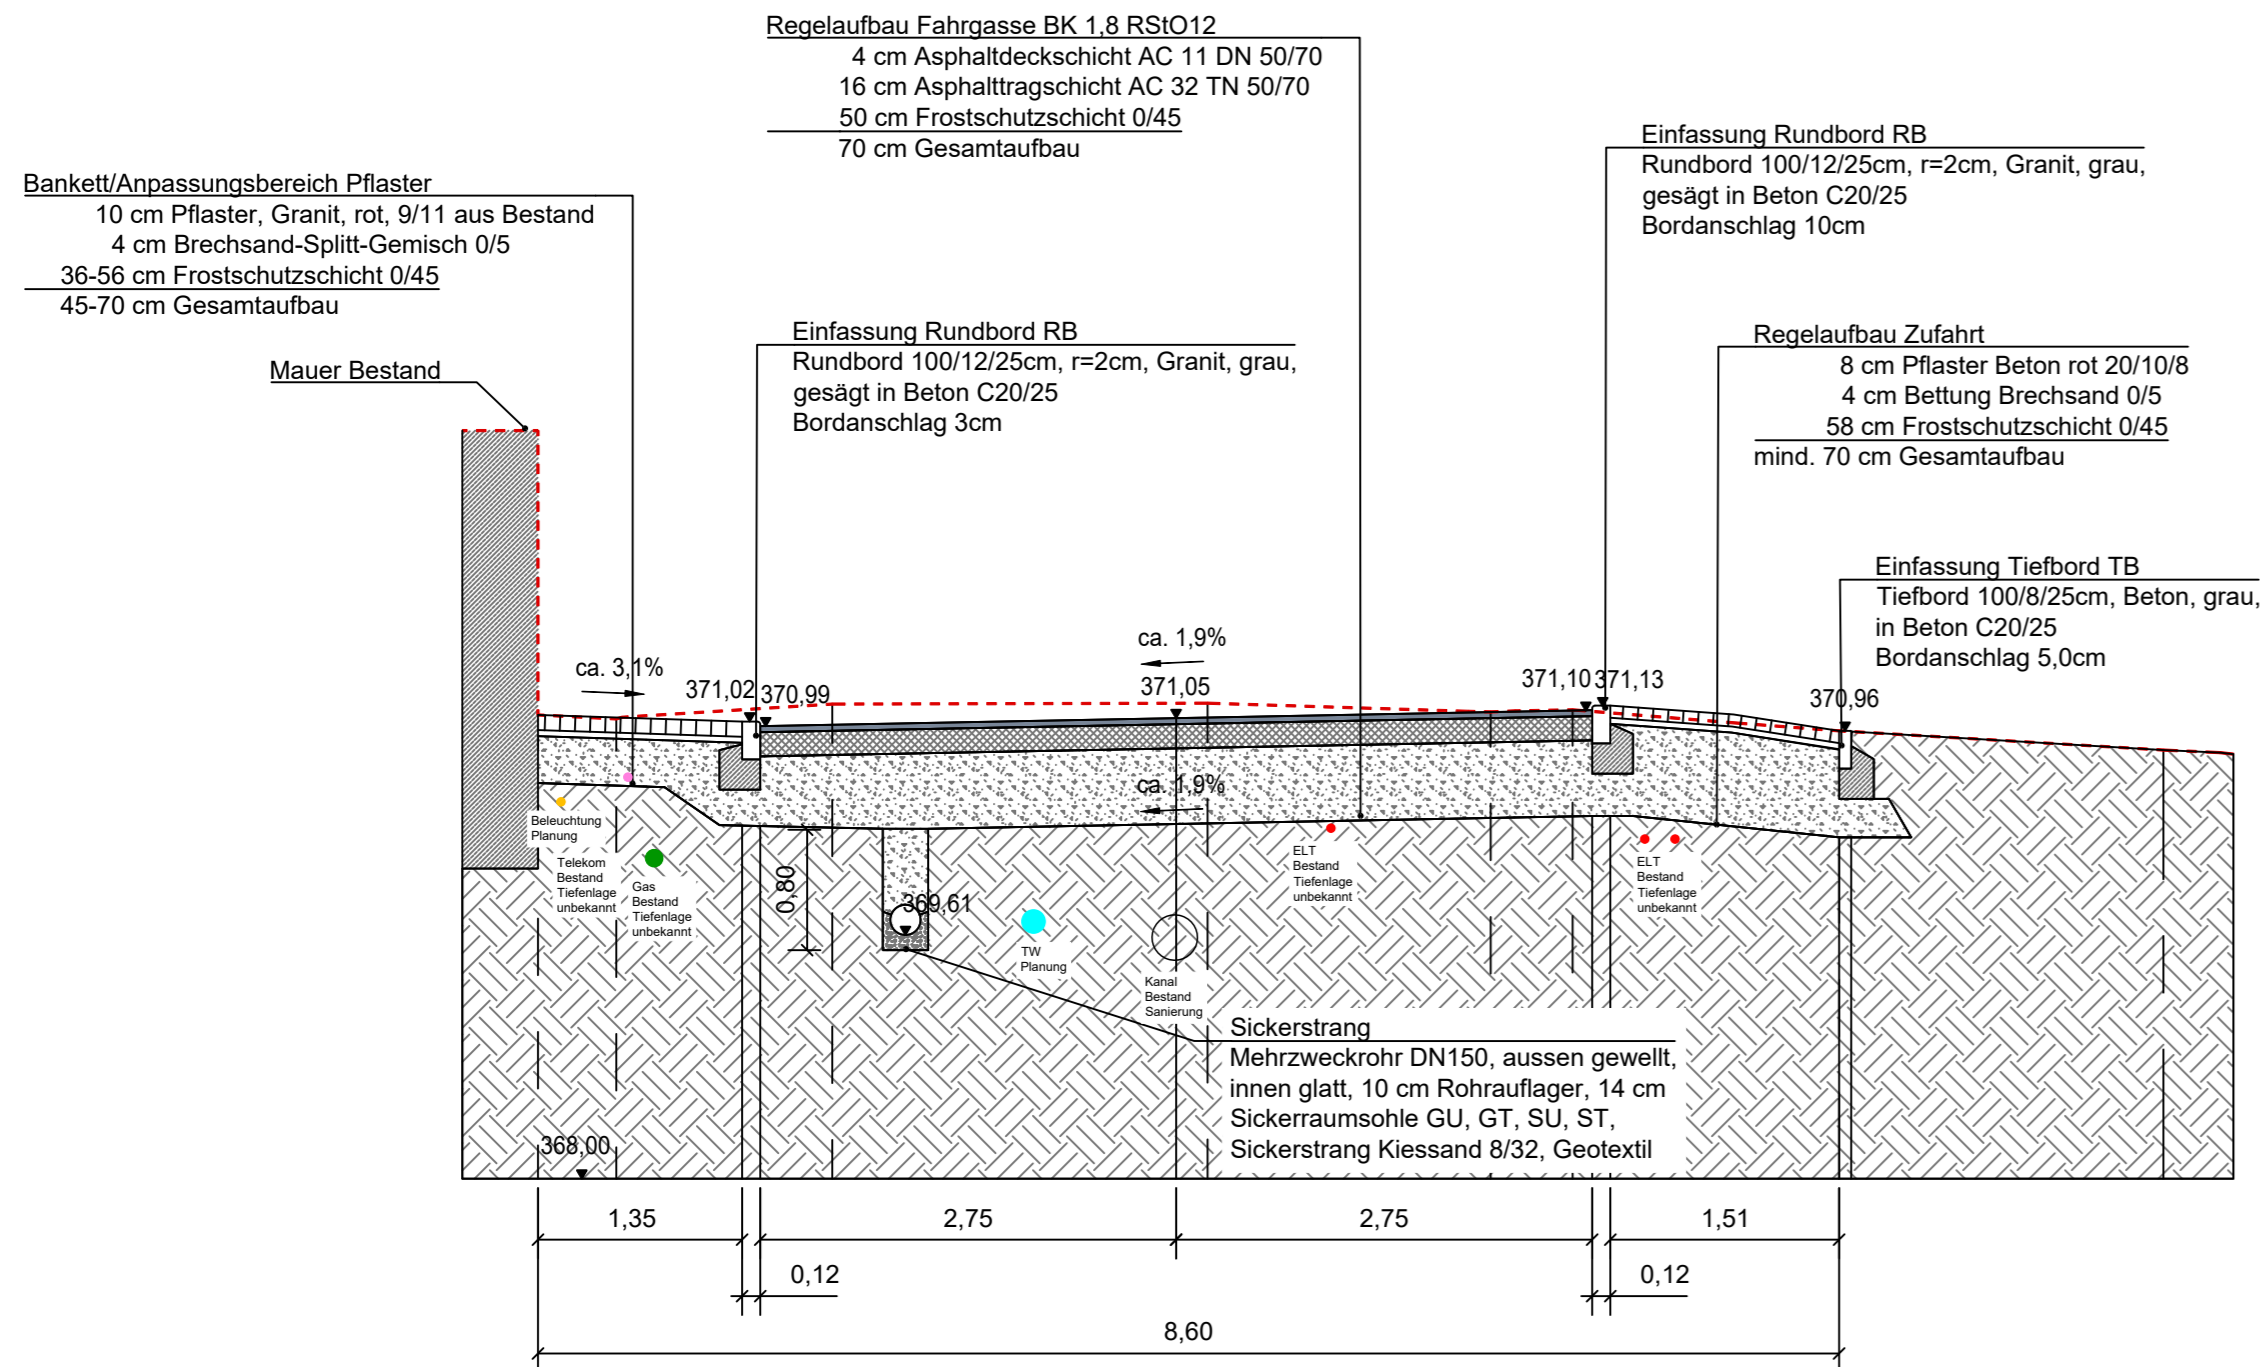


Regelquerschnitt Station 0+185,17

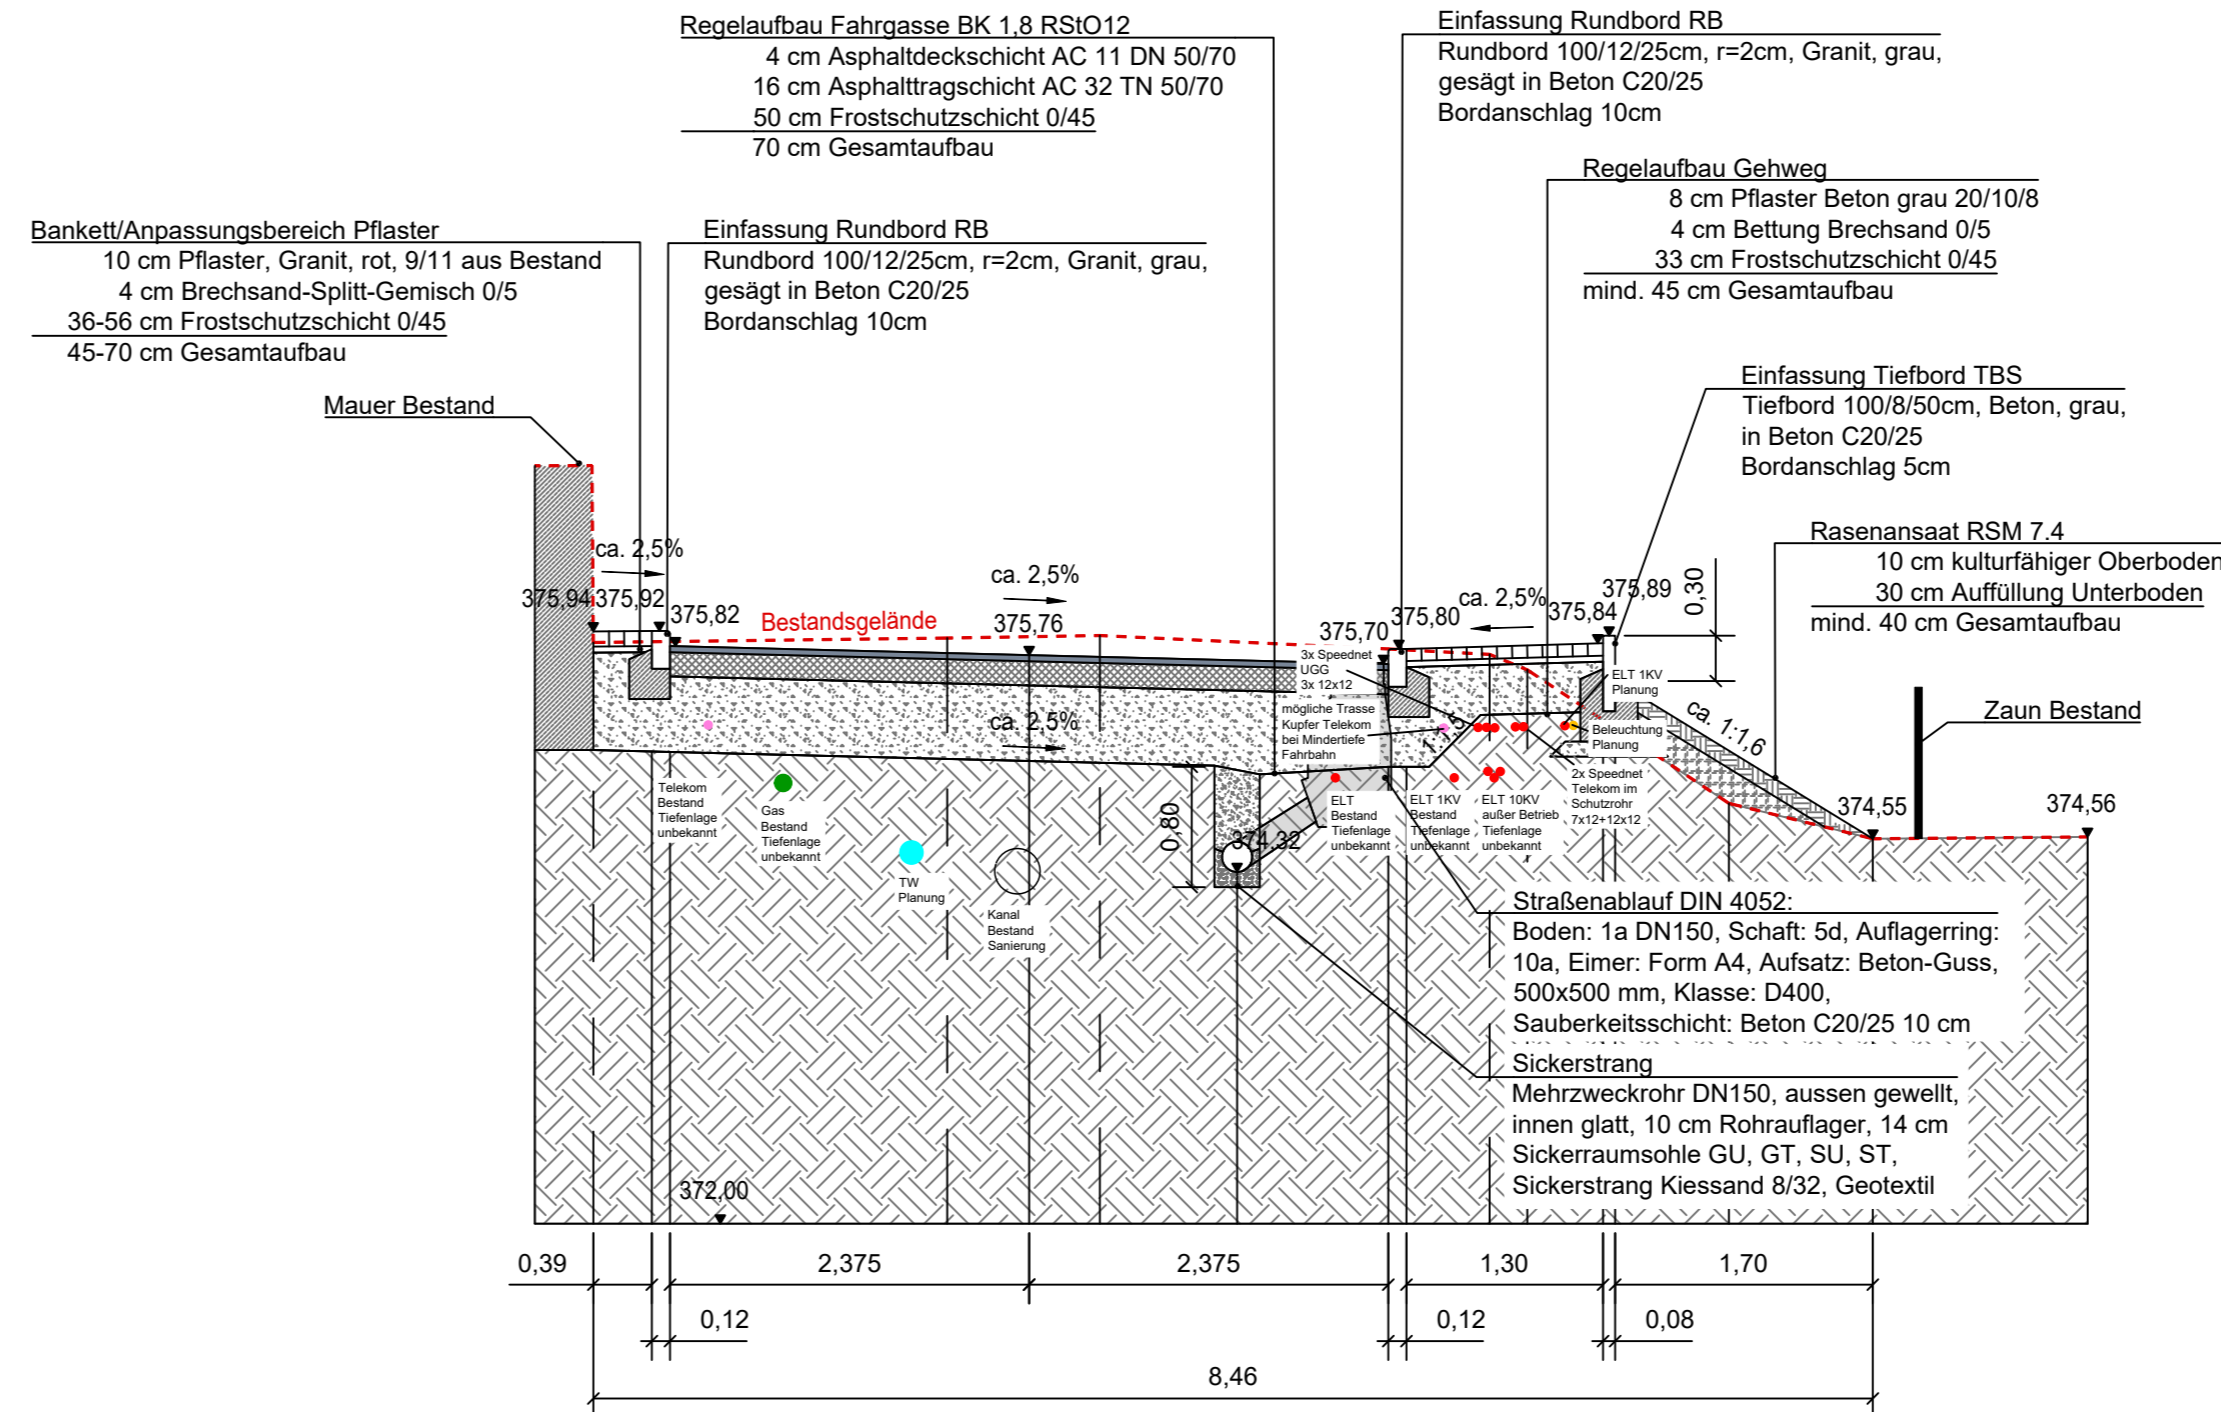

Regelquerschnitt Station 0+249,19

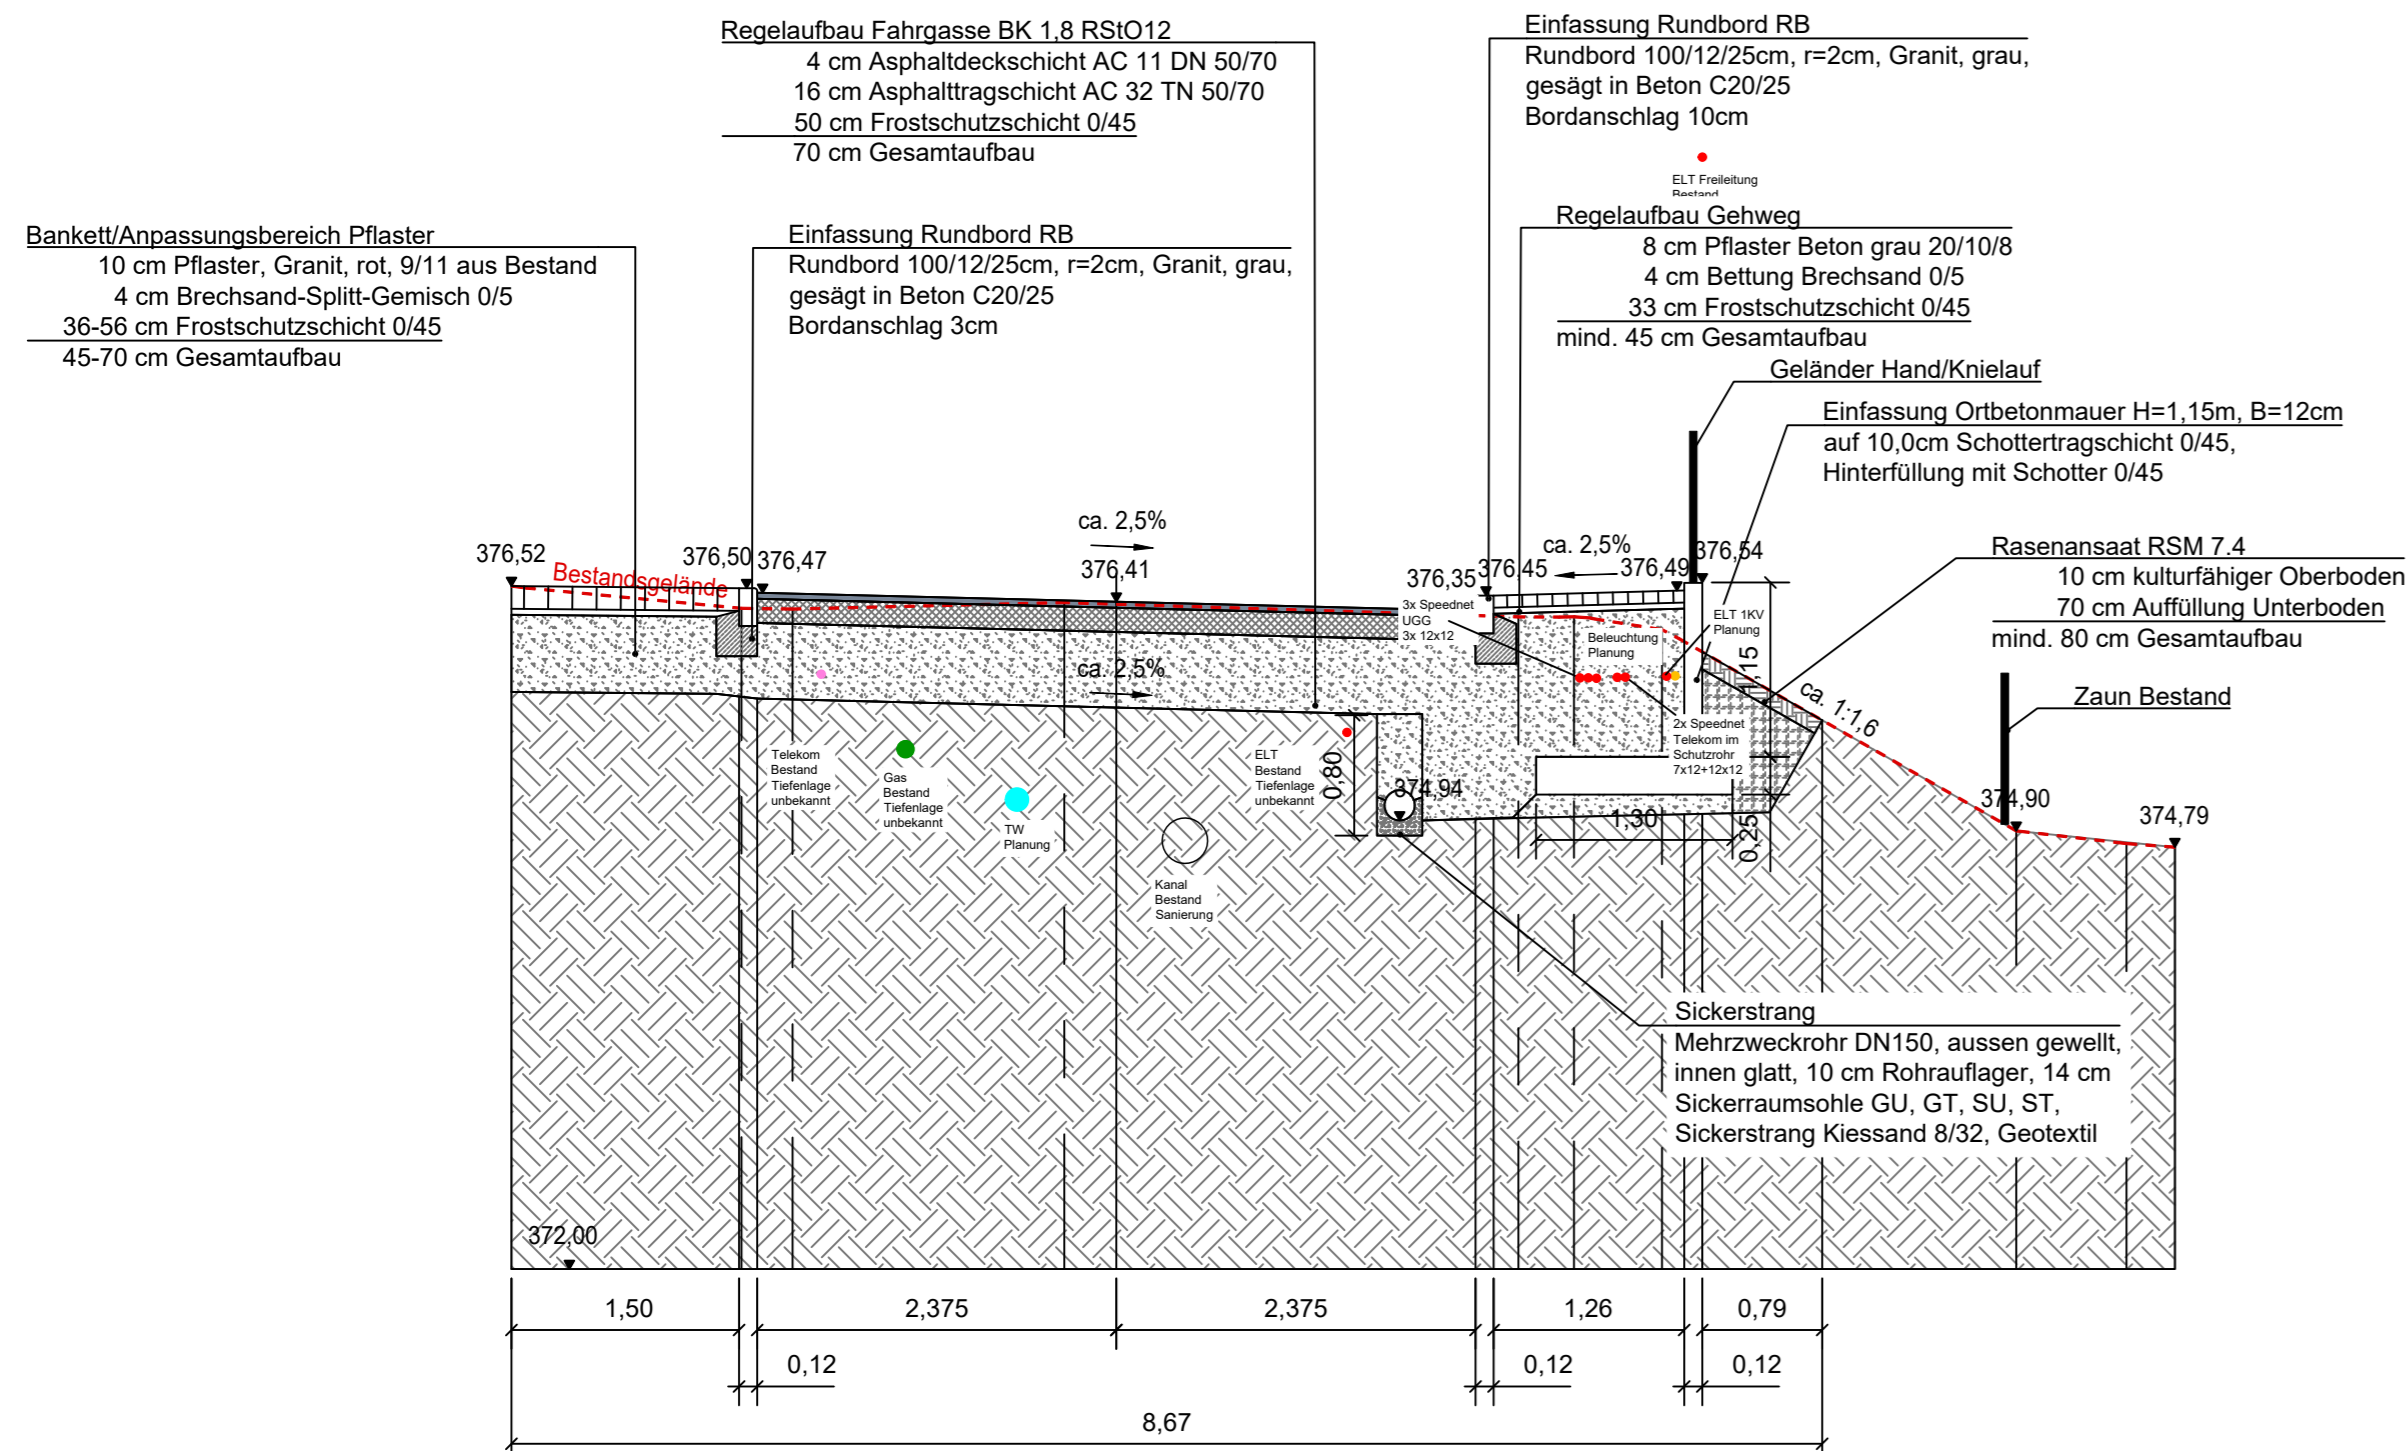

Regelquerschnitt Station 0+370,13

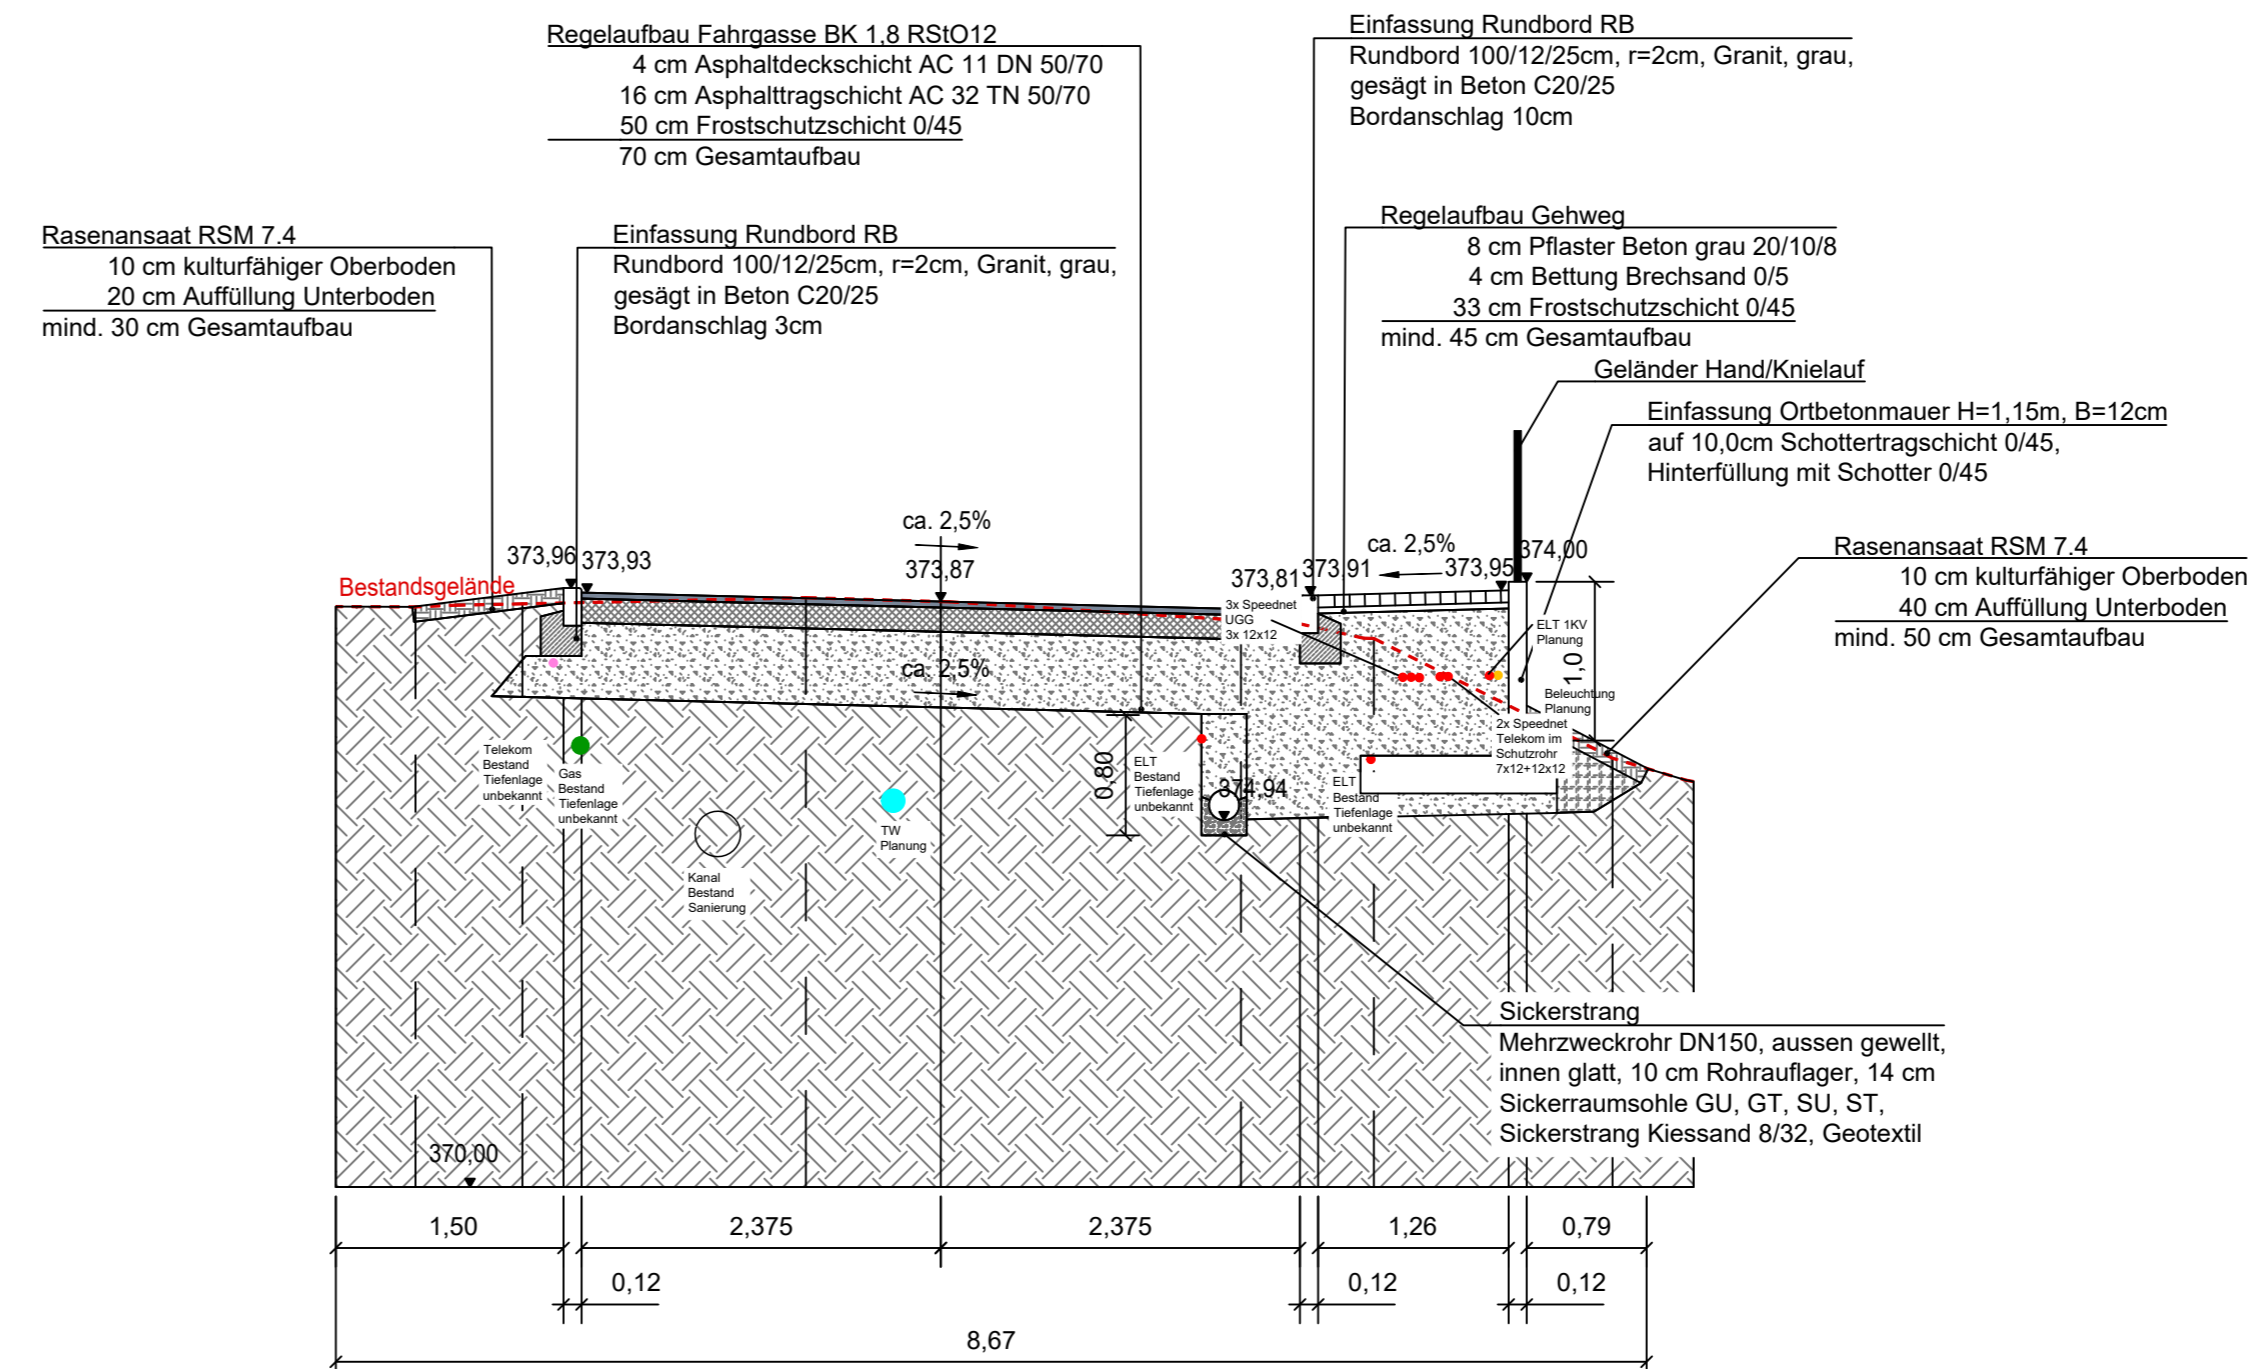

Bemerkungen:

Der Lageplan entstand auf der Grundlage des digitalen Bestandsplans der Wasserwerke Zwickau GmbH (WWZ) und der Entwurfsvermessung im Auftrag der WWZ. Der Lageplan dient ausschließlich der Planung im Auftrag der WWZ.

Vor Beginn der Bauausführung sind vom AN die tatsächlichen Höhenverhältnisse vor Ort zu überprüfen. Bei gravierenden Abweichungen der tatsächlichen von den angegebenen Höhen ist der Entwurfsverfasser zu informieren. Aus den Daten entnommene Maße müssen vor Verwendung in der Örtlichkeit überprüft werden.

Die eingetragenen Medienleitungen wurden nur grafisch in den vorliegenden Lageplan übertragen. Der AN hat vor Baubeginn unbedingt aktuelle Schachtscheine einzuholen! Solabstandsmaße der Bestandsleitungen zu den neu auszuführenden Medienleitungen müssen gemäß den Auflagen des jeweiligen Trägers beachtet werden.

Die genaue Lage und Verlegetiefe der vorhandenen Bestandsleitungen sind teilweise unbekannt und müssen vor Baubeginn bedarfsweise durch örtliche Aufgrabungen überprüft werden.

Vorhaben: Komplexmaßnahme Grundhafter Ausbau der Leutersbacher Straße in Kirchberg		Projektnummer: 0870 / 2023	
Art / Darstellung: Regelquerschnitte		Plannummer: 07	
		Blatt: 01	
Phase: Entwurfs-/Genehmigungsplanung	bearbeitet: geprüft:	Nov 24 Nov 24	Kowallik Dressel
Lagebezug: ETRS89 / UTM_Z33N	Höhenbezug: DHHN2016	Kreis: Landkreis Zwickau	Gemeinde: Kirchberg
Bauherr / Vorhabensträger: Stadt Kirchberg			
Neumarkt 2 08107 Kirchberg		Tel.: 037602 / 83-0 Fax: 037602 / 83-299	
Datum:			
Bauherr / Vorhabensträger: Wasserwerke Zwickau GmbH			
Ermühlenstraße 15 08066 Zwickau		Tel.: 0375 / 533-0 Fax: 0375 / 533-291	
Datum:			
Entwurfsverfasser: INGENIEURBÜRO PHILIPP HEINEMANN DRESSEL GmbH Beratende Ingenieure & Landschaftsarchitekten			
Neudorfer Straße 27b, 08062 Zwickau, Tel: 0375-78 80-430, Fax: 0375-78 80-43-35, Mail: info@philippdresdel.de			Datum: 01. November 2024